

VÅNING 2
LOFT

BOA	79,4m ²
BIA	6,5m ²
RUM	5
BÄDDAR	6+2
BADRU	2
VÅNING	2+LOFT
TYP	GAVEL



SAMTLIGA +2 BÄDDAR
 AVSER
 EVENTUELL BÄDDSOFFA

TS	TORKSKÅP
TM	TVÄTTMASKIN
VP	VÄRMEPUMP
K/F	KYL & FRYS
DM	DISKMASKIN
BK	BRASKAMIN

PRICKAD YTA AVSER UPPLÅTEN YTA
 ÖVRIG YTA ÄR GEMENSAM

SKALA 1:200

(VISS AVVIKELSE KAN FÖREKOMMA.
 SKALA OCH MÅTT KAN AVVIKA FRÅN
 VERKLIGHETEN)

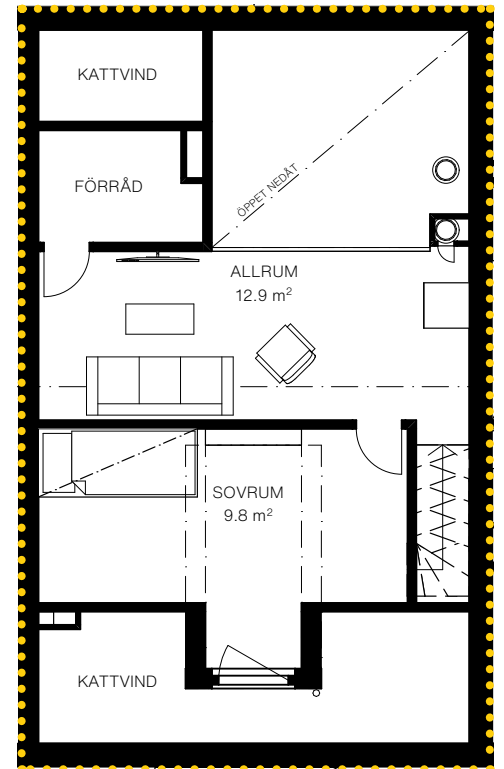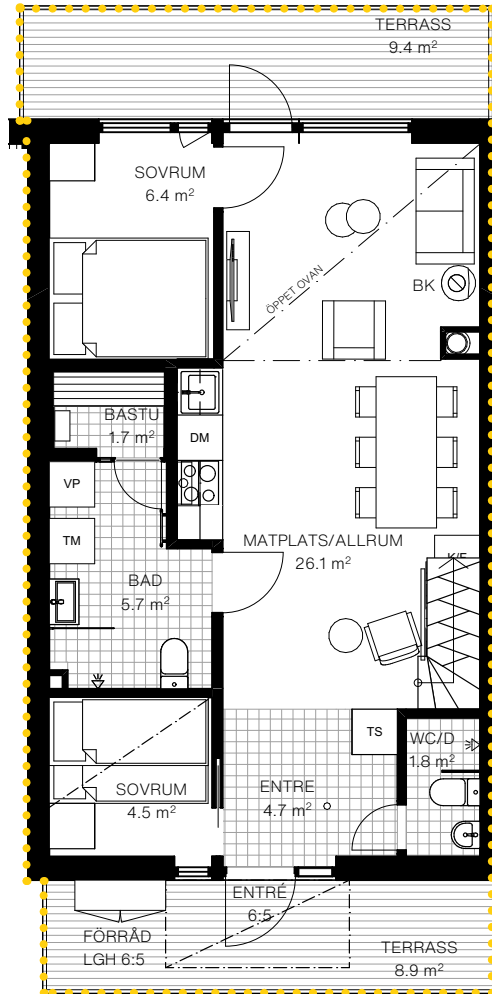

FASAD NORDVÄST



FASAD SYDVÄST



FASAD NORDÖST



FASAD SYDÖST

