

VÅNING 2

LOFT

BOA	79,5m ²
BIA	6,5m ²
RUM	5
BÄDDAR	6+2
BADRUM	2
VÅNING	2+LOFT
TYP	GAVEL



SAMTLIGA +2 BÄDDAR
AVSER
EVENTUELL BÄDDSOFFA

TS	TORKSKÅP
TM	TVÄTTMASKIN
VP	VÄRMEPUMP
K/F	KYL & FRYS
DM	DISKMASKIN
BK	BRASKAMIN

PRICKAD YTA AVSER UPPLÅTEN YTA
ÖVRIG YTA ÄR GEMENSAM

SKALA 1:200

(VISS AVVIKELSE KAN FÖREKOMMA.
SKALA OCH MÅTT KAN AVVIKA FRÅN
VERKLIGHETEN)

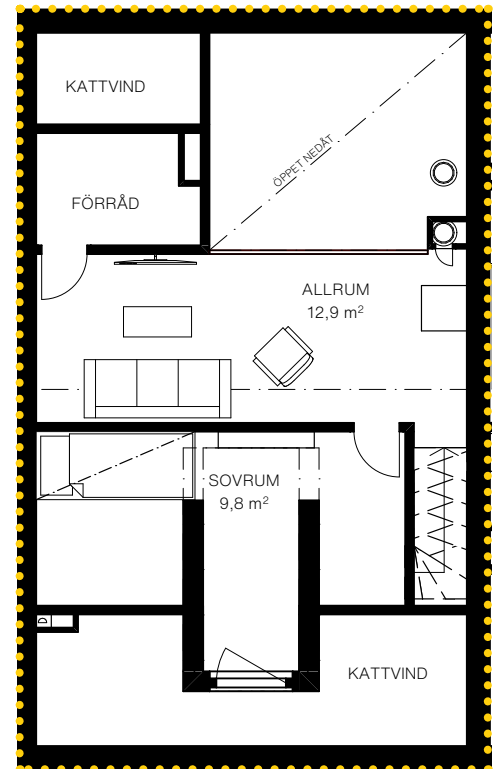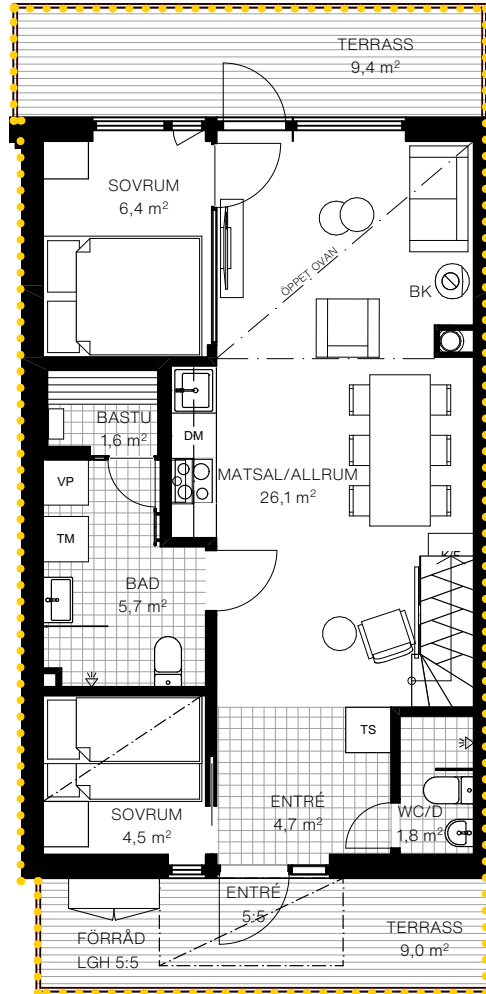

FASAD SYDVÄST




FASAD SYDÖST



FASAD NORDVÄST



FASAD NORDÖST

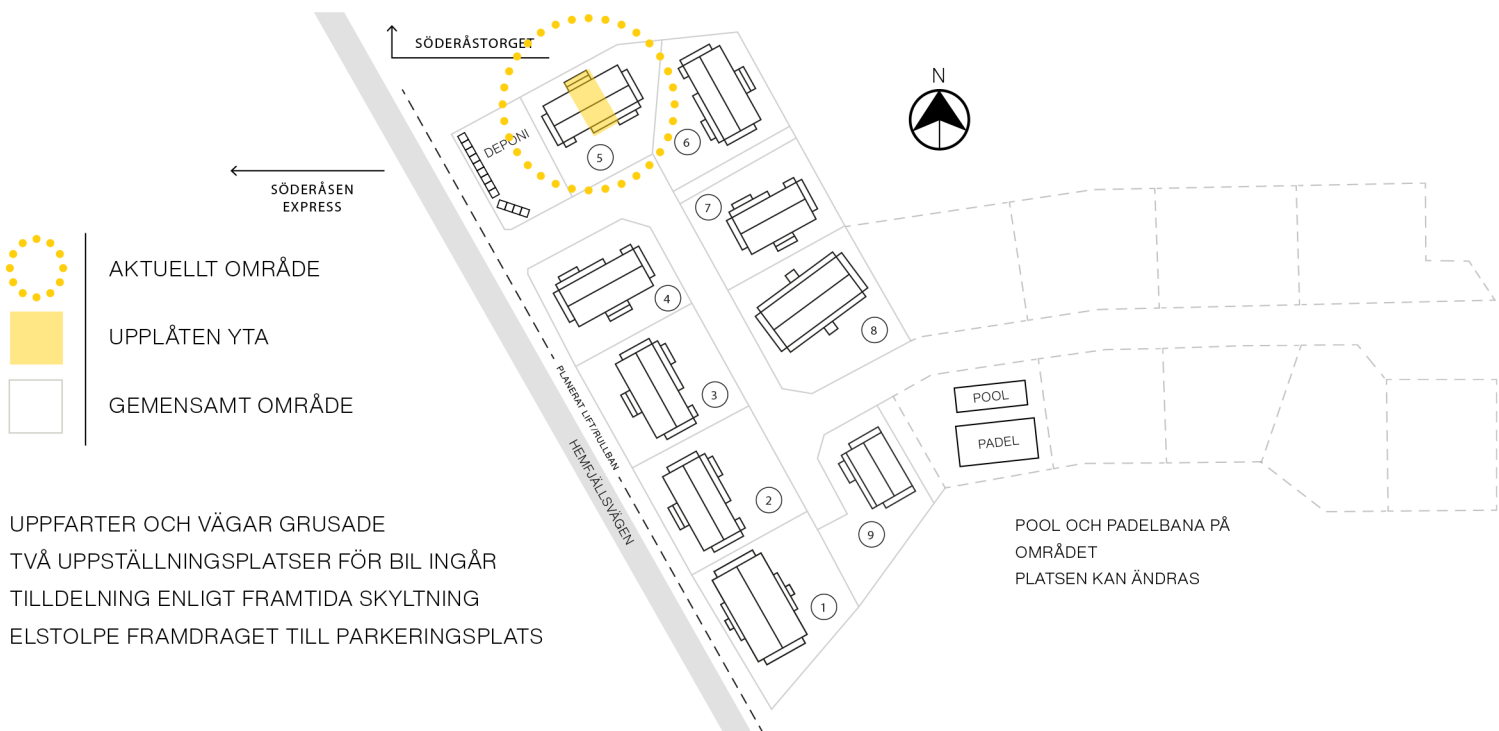

UPPFARTER OCH VÄGAR GRUSADE
TVÅ UPPSTÄLLNINGSPLATSER FÖR BIL INGÅR
TILLDELNING ENLIGT FRAMTIDA SKYLTING
ELSTOLPE FRAMDRAGET TILL PARKERINGSPLATS

POOL OCH PADELBANA PÅ
OMRÅDET
PLATSEN KAN ÄNDRAS