

VÅNING 2

LOFT

BOA	88,4m <sup>2</sup>
BIA	3,5 m <sup>2</sup>
RUM	5
BÄDDAR	7+2
BADRUM	2
VÅNING	2+LOFT
TYP	GAVEL


SAMTLIGA +2 BÄDDAR  
AVSER  
EVENTUELL BÄDDSOFFA

TS	TORKSKÅP
TM	TVÄTTMASKIN
VP	VÄRMEPUMP
K/F	KYL & FRYS
DM	DISKMASKIN
BK	BRASKAMIN

PRICKAD YTA AVSER UPPLÅTEN YTA  
ÖVRIG YTA ÄR GEMENSAM

SKALA 1:200

(VISS AVVIKELSE KAN FÖREKOMMA.  
SKALA OCH MÅTT KAN AVVIKA FRÅN  
VERKLIGHETEN)

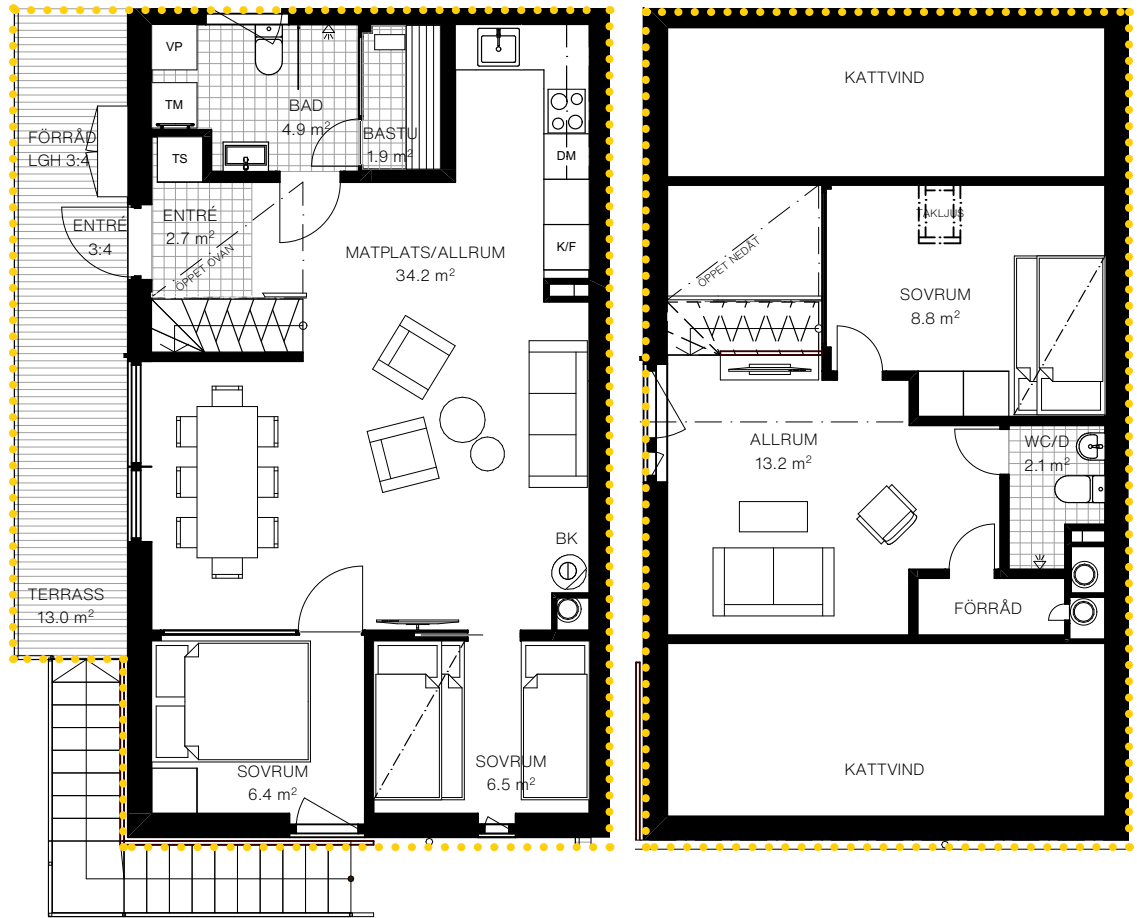

FASAD SYDÖST




FASAD NORDÖST



FASAD SYDVÄST



FASAD NORDVÄST

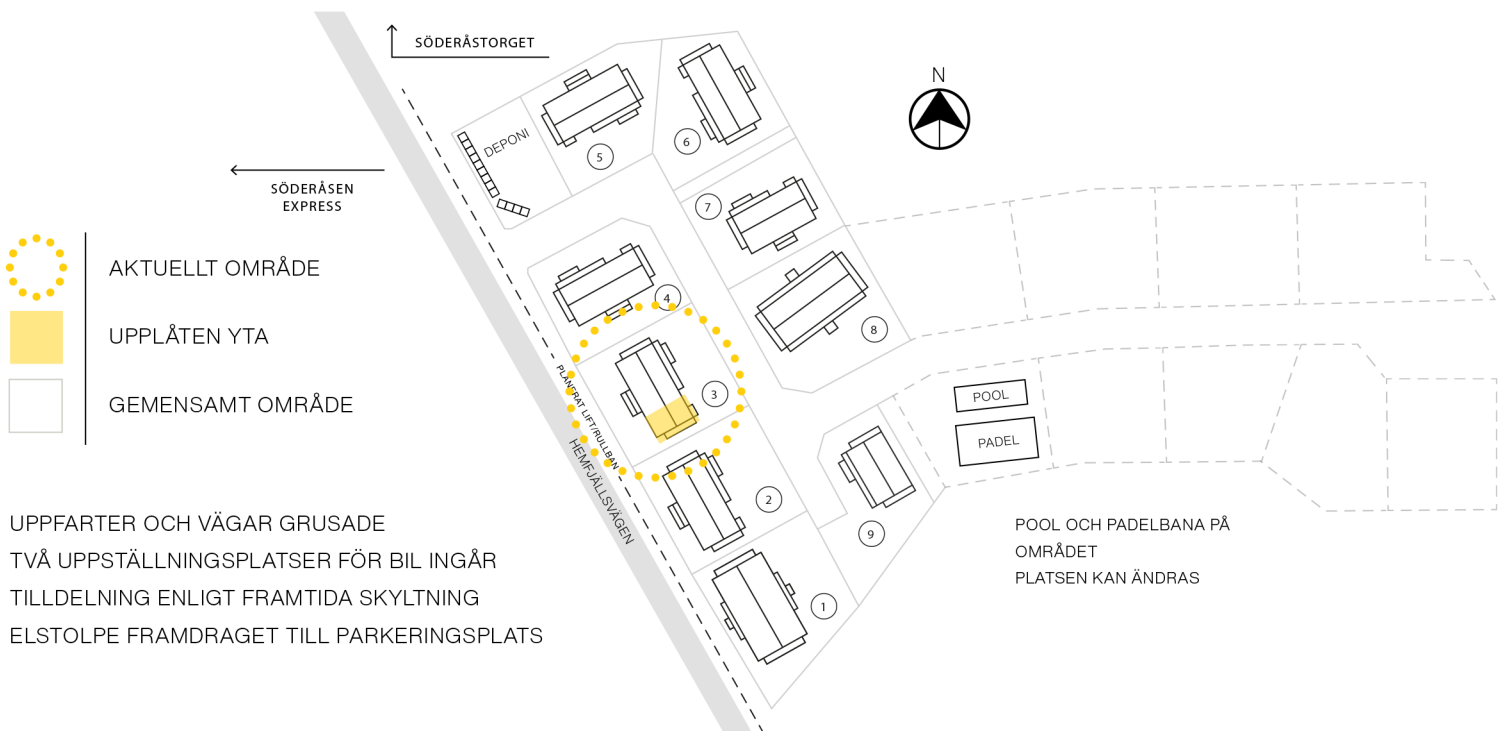

- AKTUELLT OMRÅDE
- UPPLÅTEN YTA
- GEMENSAMT OMRÅDE

UPPFARTER OCH VÄGAR GRUSADE  
TVÅ UPPTÄLLNINGSPLATSER FÖR BIL INGÅR  
TILLDELNING ENLIGT FRAMTIDA SKYLTTNING  
ELSTOLPE FRAMDRAGET TILL PARKERINGSPLATS

POOL OCH PADELBANA PÅ  
OMRÅDET  
PLATSEN KAN ÄNDRAS