


BOA	54,8 m ²
RUM	3
BÄDDAR	5+2
BADRUM	1
VÅNING	1
TYP	GAVEL

SAMTLIGA +2 BÄDDAR
 AVSER
 EVENTUELL BÄDDSOFFA

TS	TORKSKÅP
TM	TVÄTTMASKIN
VP	VÄRMEPUMP
K/F	KYL & FRYS
DM	DISKMASKIN
BK	BRASKAMIN

PRICKAD YTA AVSER UPPLÅTEN YTA
 ÖVRIG YTA ÄR GEMENSAM

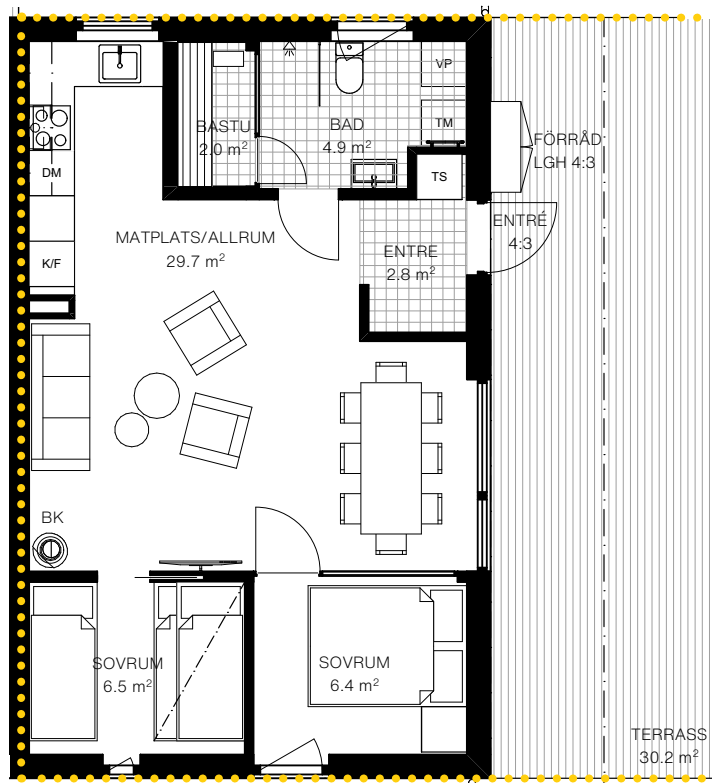

SKALA 1:200

(MISS AVVIKELSE KAN FÖREKOMMA.
 SKALA OCH MÄTT KAN AVVIKA FRÅN VERKLIGHETEN)



FASAD NORDÖST




FASAD NORDVÄST



FASAD SYDÖST



FASAD SYDVÄST

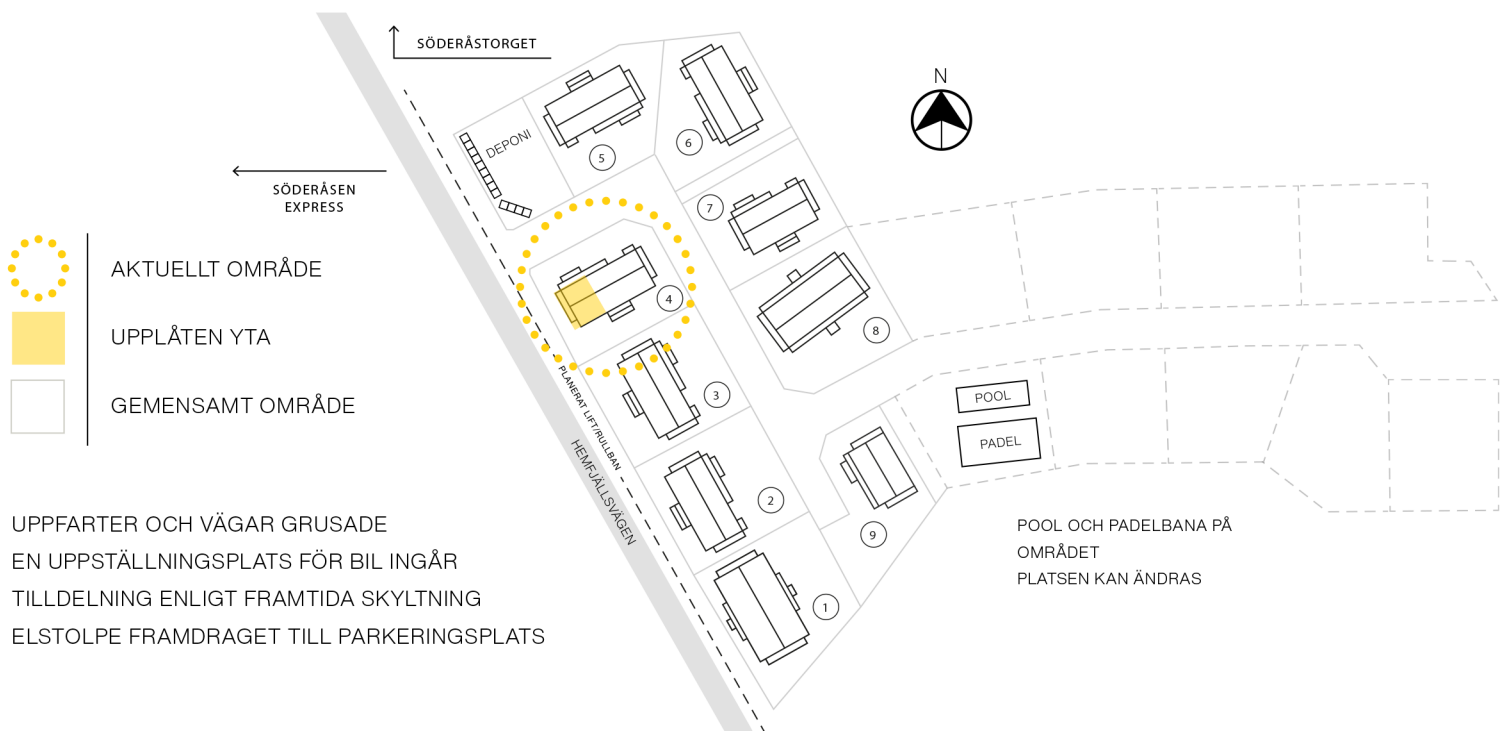

UPPFARTER OCH VÄGAR GRUSADE
 EN UPPTÄLLNINGSPÅS FÖR BIL INGÅR
 TILLDELNING ENLIGT FRAMTIDA SKYLTTNING
 ELSTOLPE FRAMDRAGET TILL PARKERINGSPÅS

POOL OCH PADEL BANA PÅ
 OMRÅDET
 PLÅSEN KAN ÄNDRAS