

## VÅNING 2

## LOFT

BOA	77,3m <sup>2</sup>
BIA	3,6m <sup>2</sup>
RUM	5
BÄDDAR	6+2
BÄDRUM	1+WC
VÅNING	2+LOFT
TYP	GAVEL



SAMTLIGA +2 BÄDDAR  
 AVSER  
 EVENTUELL BÄDDSOFFA

TS	TORKSKÅP
TM	TVÄTTMASKIN
VP	VÄRMEPUMP
K/F	KYL & FRYS
DM	DISKMASKIN
BK	BRASKAMIN

PRICKAD YTA AVSER UPPLÅTEN YTA  
 ÖVRIG YTA ÄR GEMENSAM

SKALA 1:200


(VISS AVVIKELSE KAN FÖREKOMMA.  
 SKALA OCH MÄTT KAN AVVIKA FRÅN  
 VERKLIGHETEN)

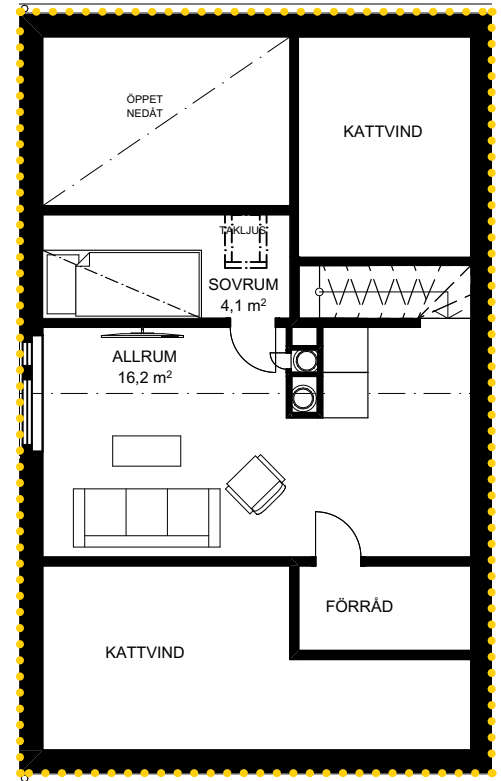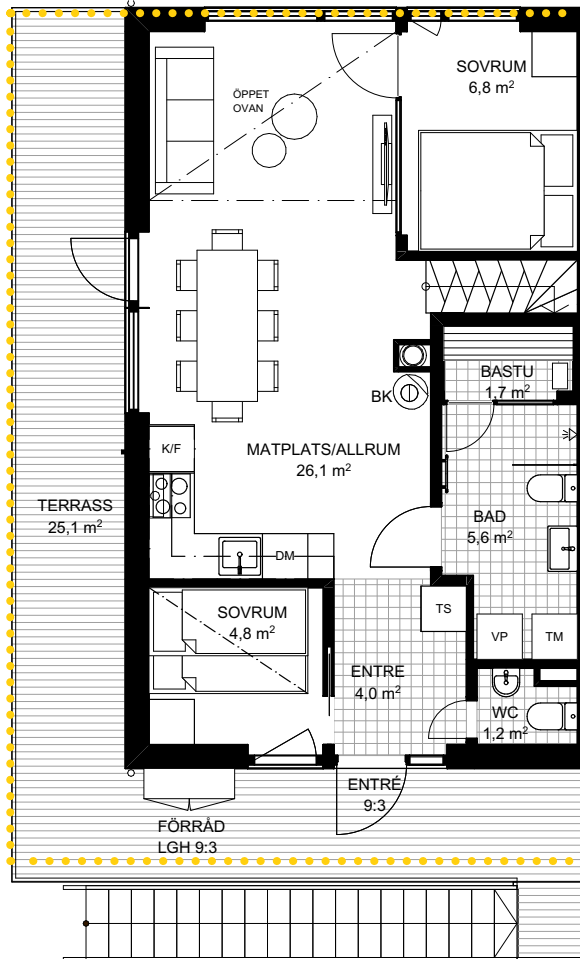

FASAD NORDVÄST




FASAD SYDVÄST

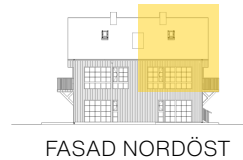




FASAD NORDÖST

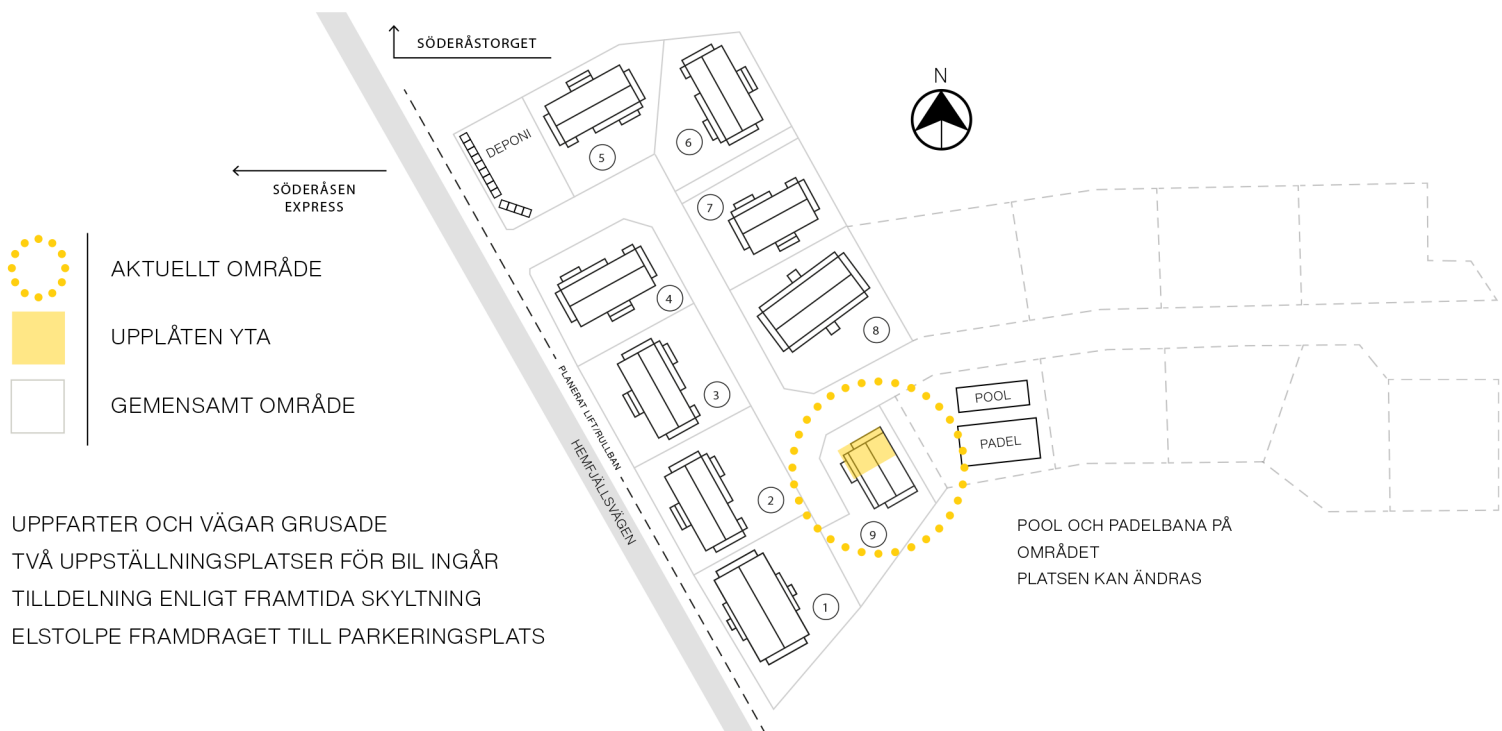

FASAD SYDÖST



-  AKTUELLT OMRÅDE
-  UPPLÅTEN YTA
-  GEMENSAMT OMRÅDE

UPPFARTER OCH VÄGAR GRUSADE  
 TVÅ UPPTÄLLNINGSPLATSER FÖR BIL INGÅR  
 TILLDELNING ENLIGT FRAMTIDA SKYLTTNING  
 ELSTOLPE FRAMDRAGET TILL PARKERINGSPLATS

POOL OCH PADELBANA PÅ  
 OMRÅDET  
 PLATSEN KAN ÄNDRAS