



BRF FJÄLLBÄCKEN 2		LGH 15:5		VÅNING 2	
BOA: 50,5M <sup>2</sup>	RUM: 3	BÄDDAR: 4+2	BAD: 1	TYP: MITTEN	

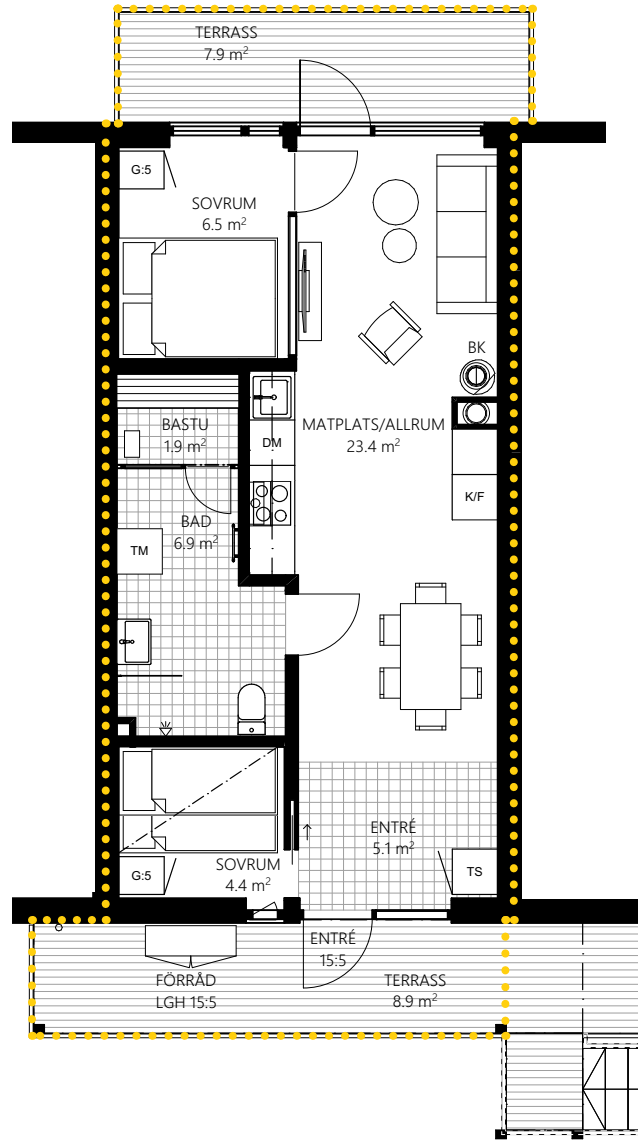

SKALA 1:100 @ A4

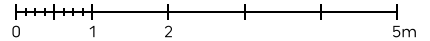

FASAD FRÅN NORR




FASAD FRÅN ÖSTER



FASAD FRÅN SÖDER



FASAD FRÅN VÄSTER

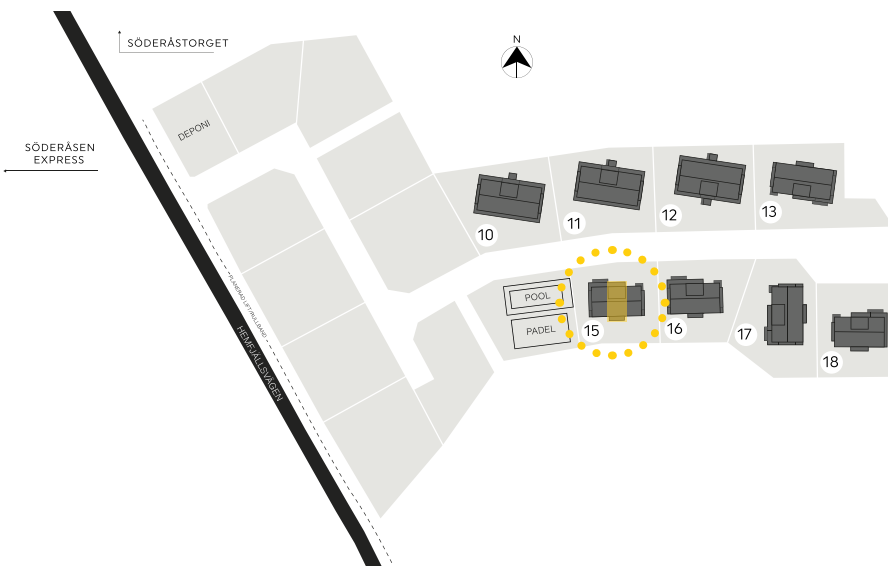

- TS TORSKÅP
- TM TVÄTTMASKIN
- K/F KYL & FRYS
- DM DISKMASKIN
- BK BRASKAMIN

- AKTUELLT OMRÅDE
- UPPLÅTEN YTA
- GEMENSAMT OMRÅDE

Uppfarter och gåingar av grus.  
En uppställningsplats för bil ingår.  
Tilldelning enligt framtida skyltning  
El framdraget till parkering.

VI RESERVERAR OSS FÖR  
EVENTUELLA TRYCKFEL OCH  
FÖRBEHÅLLER OSS RÄTTEN TILL  
ÄNDRINGAR

2023-11-28