


BOA	50,3m ²
RUM	3
BÄDDAR	4+2
BADRU	1
VÅNING	1
TYP	HÖRN

SAMTLIGA +2 BÄDDAR
 AVSER
 EVENTUELL BÄDDSOFFA

TS	TORKSKÅP
TM	TVÄTTMASKIN
VP	VÄRMEPUMP
K/F	KYL & FRY
DM	DISKMASKIN
BK	BRASKAMIN

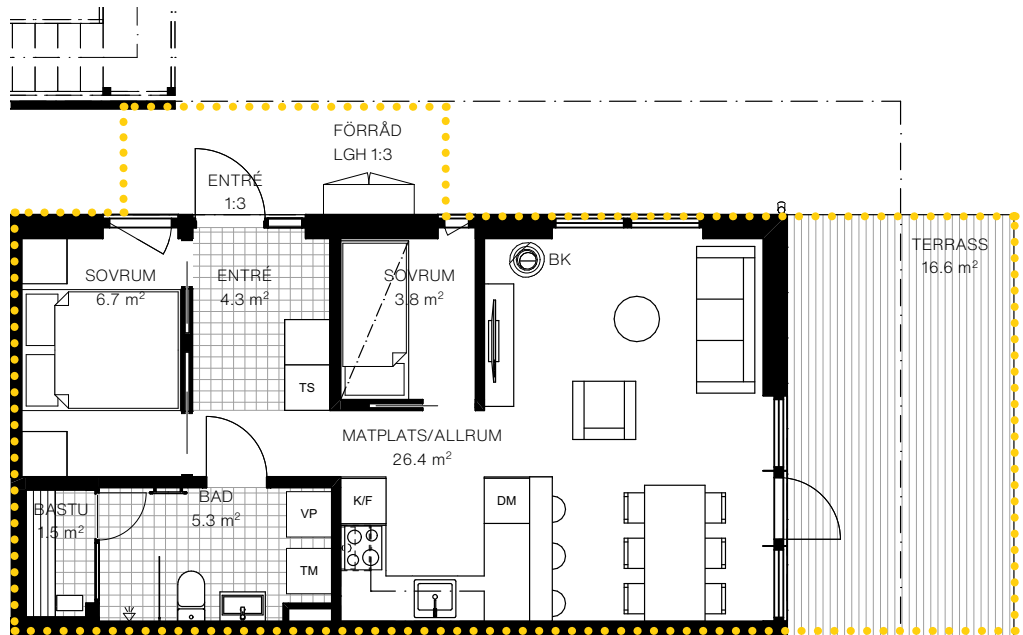

PRICKAD YTA AVSER UPPLÅTEN YTA
 ÖVRIG YTA ÄR GEMENSAM

SKALA 1:200 (MISS AVVIKELSE KAN FÖREKOMMA. SKALA OCH MÅTT KAN AVVIKA FRÅN VERKLIGHETEN)



FASAD NORDVÄST




FASAD NORDÖST



FASAD SYDVÄST



FASAD SYDÖST

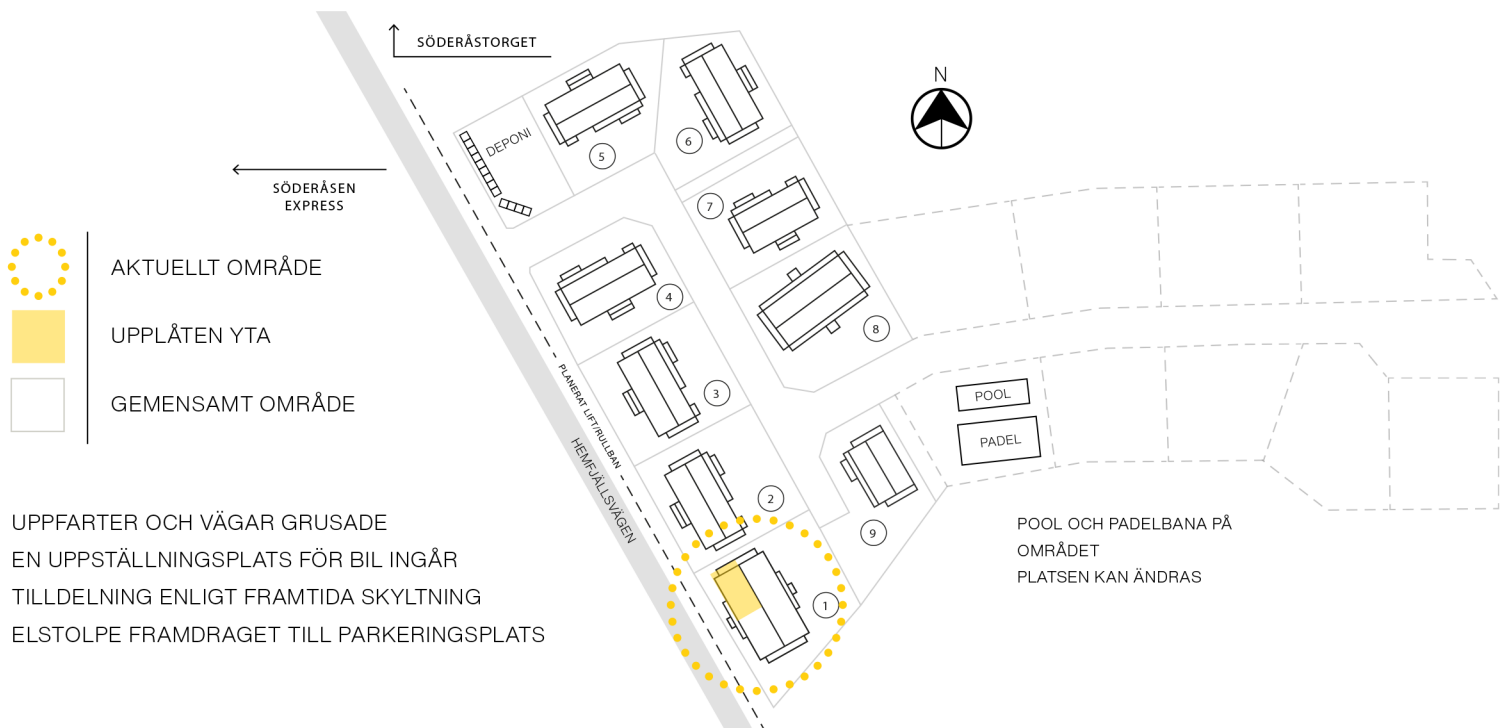

UPPFARTER OCH VÄGAR GRUSADE
 EN UPPSTÄLLNINGSPLATS FÖR BIL INGÅR
 TILLDELNING ENLIGT FRAMTIDA SKYLTNING
 ELSTOLPE FRAMDRAGET TILL PARKERINGSPLATS